


Σημείωση: Συνήθως, η άνοψη παραλείπεται στη σχεδιαστική απεικόνιση ενός κτίσματος, εφόσον βέβαια δεν παρέχει καμία πληροφορία. Όταν υπάρχουν όμως κάποια μεμονωμένα στοιχεία στο τμήμα του κτιρίου που βρίσκεται πάνω από το οριζόντιο επίπεδο που το τέμνει νοητά (π.χ. μαρκίζες, στέγαστρα κ.λπ.), αυτά σχεδιάζονται στην κάτοψη με διακεκομμένη γραμμή.

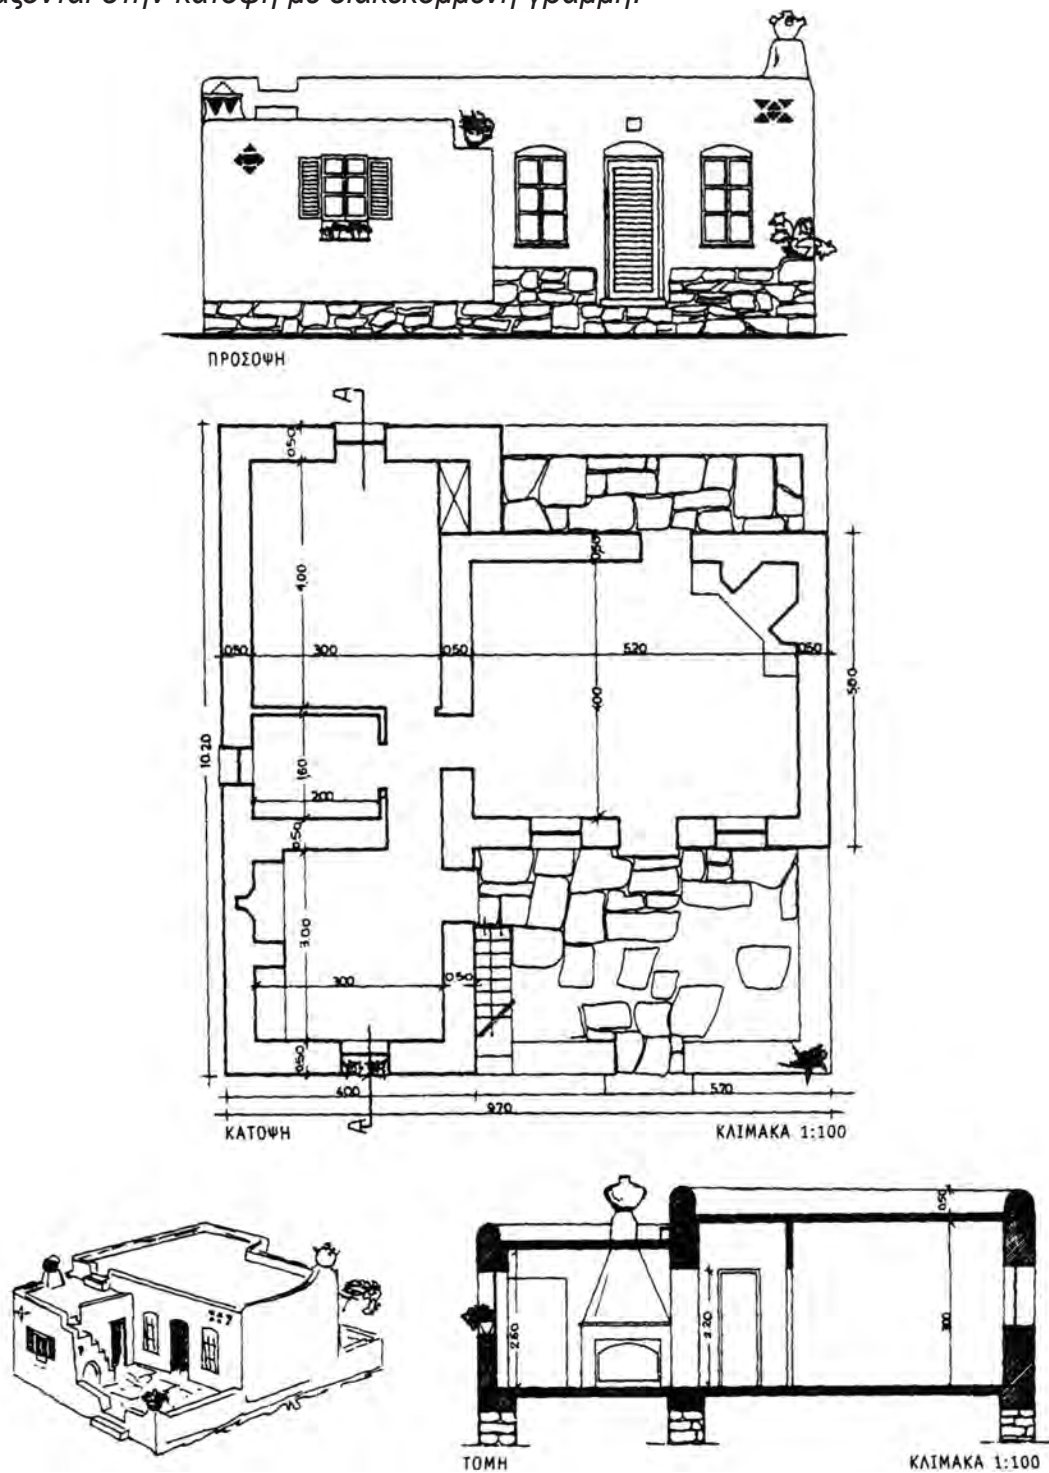

Εικ. 12 Όψη, κάτοψη και τομή νησιώτικης κατοικίας.